


Noch zu prüfen:
 - Raumverhältnisse für Höhensicherungsrucksack
 - Raumbedarf Dichtgeräte G5 oben
 - Raumbedarf Winden 10 Tonnen

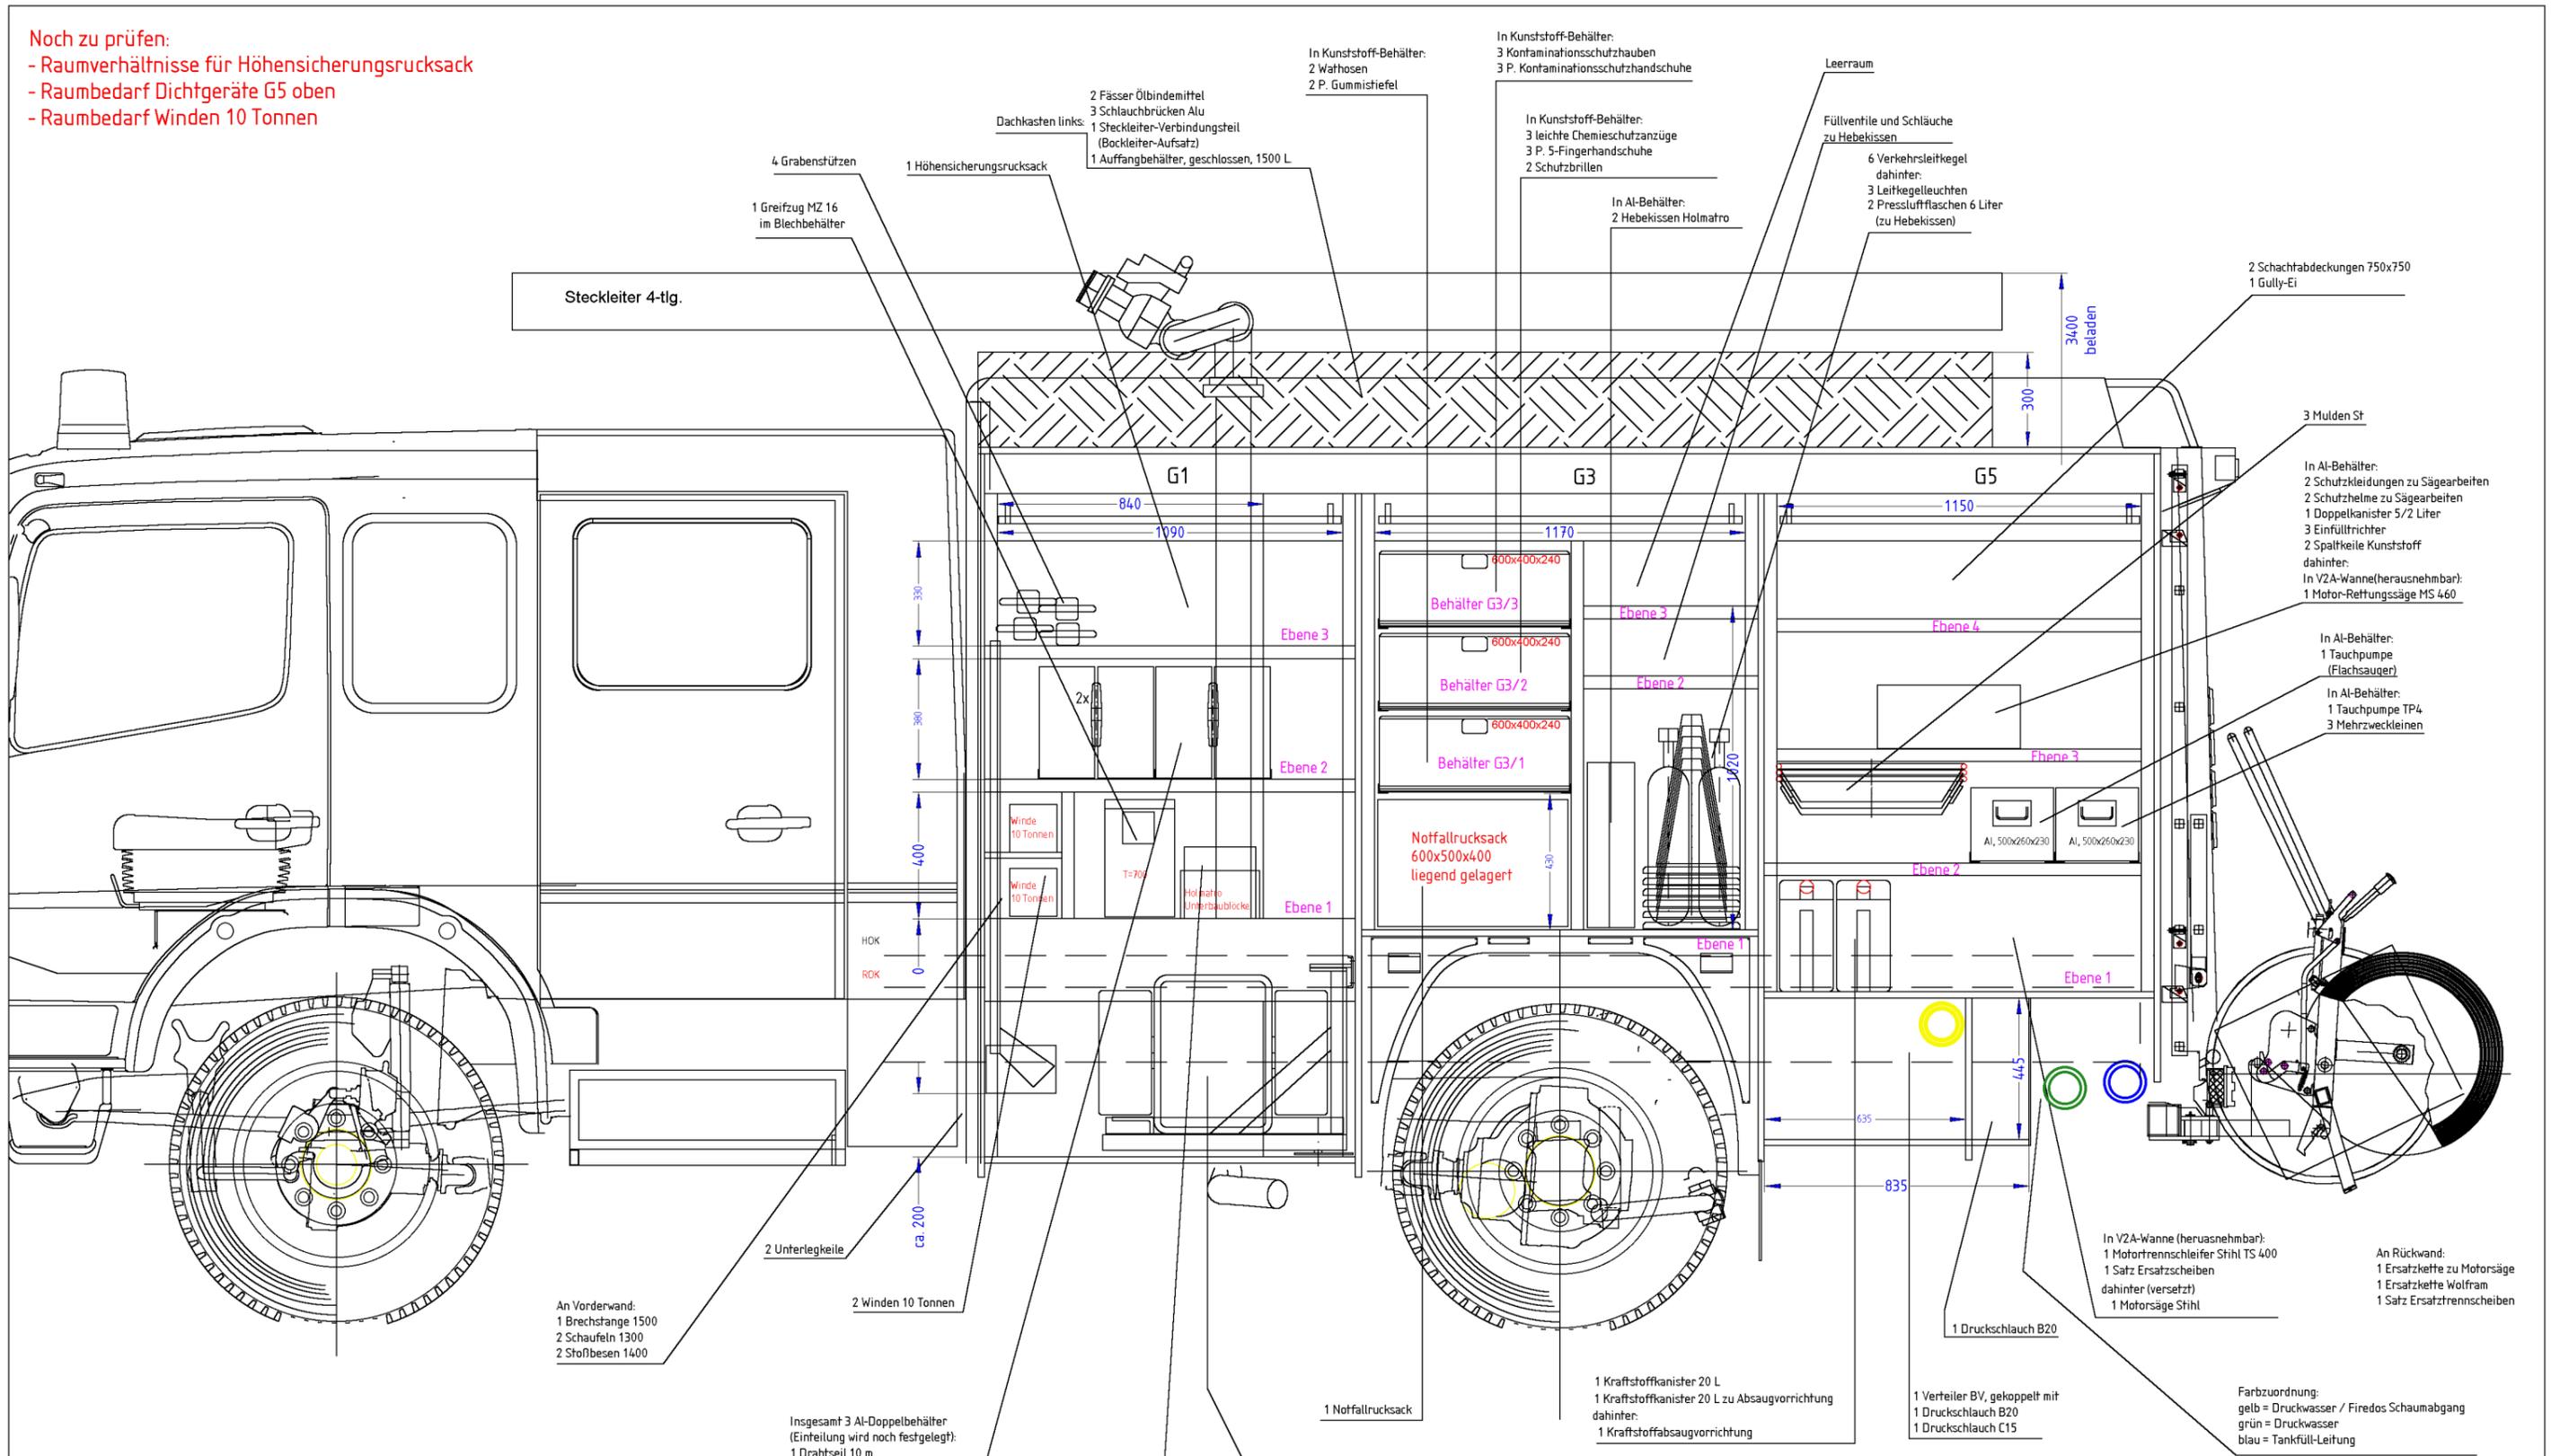

Farbzuordnung:
 Löschmaterial
 Technische Hilfeleistung
 el. Geräte
 Sonstiges

An Vorderwand:
 1 Brechstange 1500
 2 Schaufeln 1300
 2 Stoffbesen 1400

2 Winden 10 Tonnen

Insgesamt 3 Al-Doppelbehälter
 (Einteilung wird noch festgelegt):
 1 Drahtseil 10 m
 2 Drahtseile 5 m
 2 Drahtseile 2,5 m
 2 Schäkel 10 to.
 2 Schäkel 5 to.
 1 Rundschlinge Polyester, 4 m

In Al-Behälter:
 Holmatro Unterbaublöcke

Auf dieser Zeichnung können Sonderausstattungen enthalten sein,
 massgeblich ist das jeweilige Leistungsverzeichnis!
 Ausstattung und Beladung vorbehaltlich
 der vorhandenen Gewichtsreserve und der
 tatsächlichen Raumverhältnisse im Koffer!

Darstellung G1 ohne Schwenkwand.

Index	Datum	Änderung



Beladeplan links
 HLF 20/16 Gelsenkirchen

Erstell-Datum: 13.06.2006	M. 1:20	Format: DIN A3
Erstellt: Ber	Geprüft:	
Zeichnungs-Nr.: XXX_XX_XXX	Blatt: X	Index: XX
		Status: B

Farbzuordnung:
 gelb = Druckwasser / Firesold Schaumabgang
 grün = Druckwasser
 blau = Tankfüll-Leitung